


OBRAS DE REPOSICIÓN DEL SUELO DEL TEMPLO DE GALERA

PROYECTO QUE SE ESTÁ EJECUTANDO

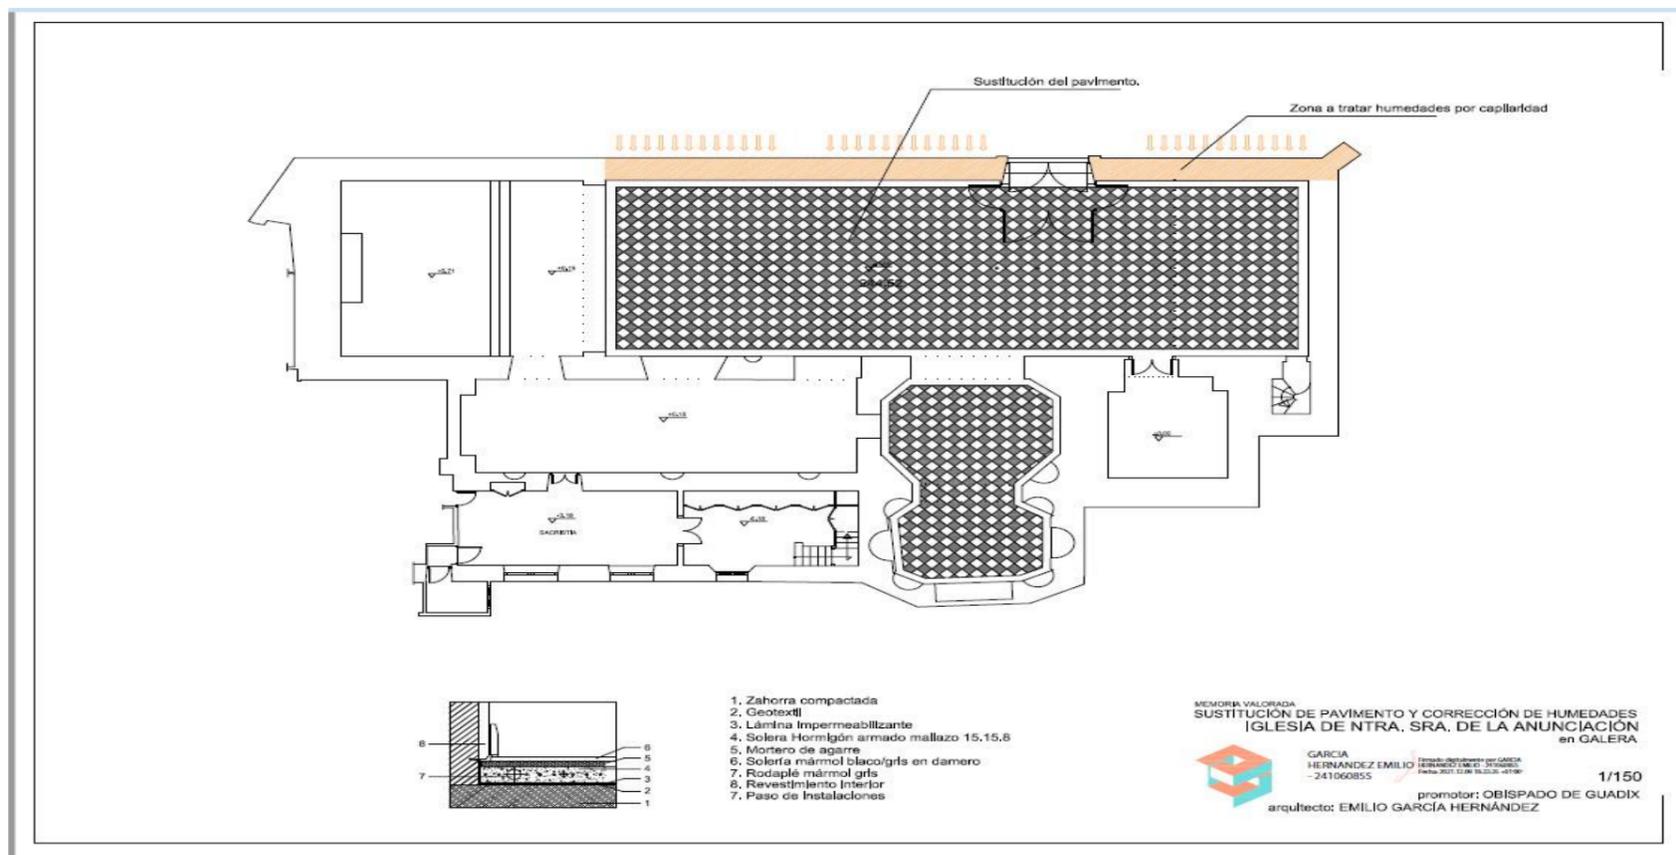

DETALLES DEL MAL ESTADO DEL SUELO ANTERIOR



SE NECESITA TU COLABORACIÓN, QUE PUEDES INGRESAR EN

ES18 3023 0038 1303 8015 7016